




ESQUEMA DE PLANTA

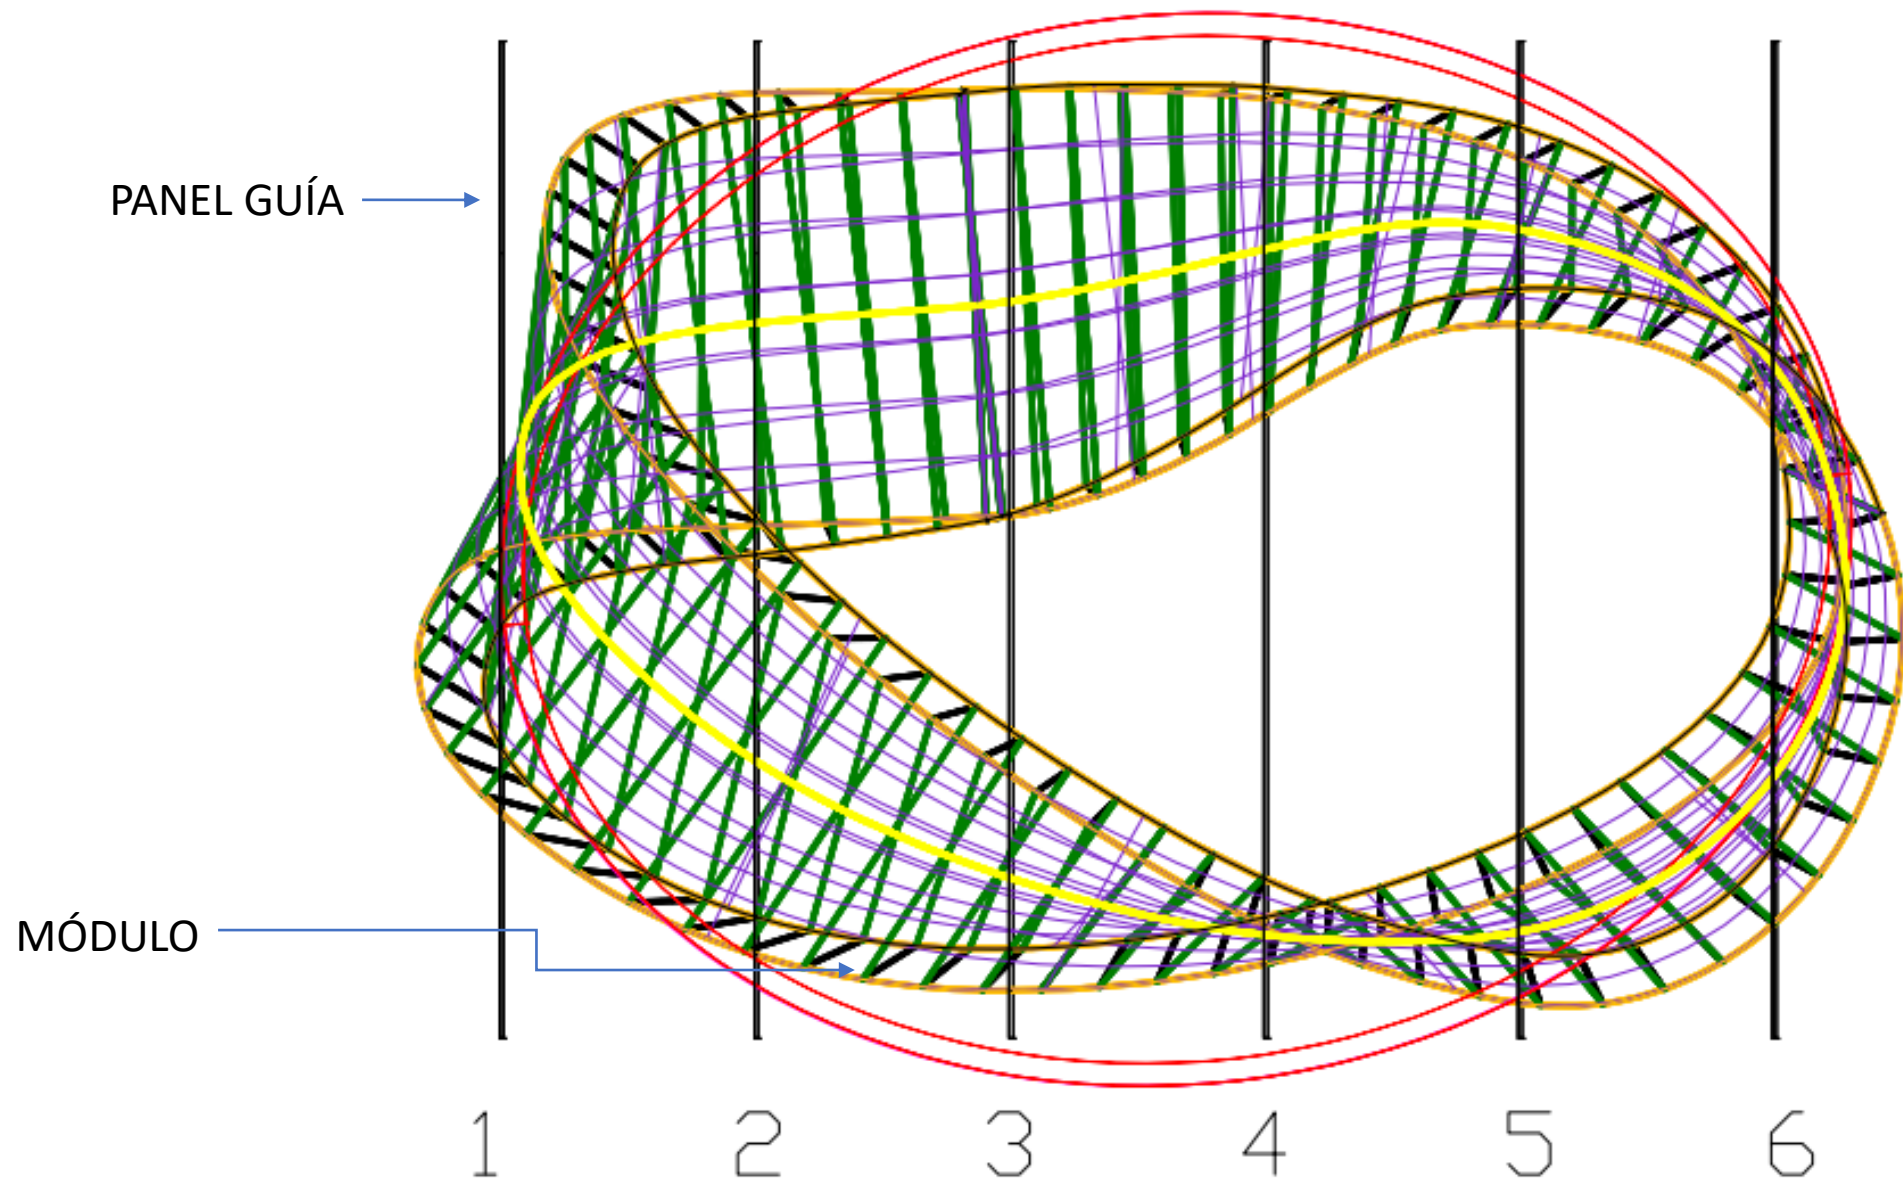


ESTRUCTURA EN PLANTA

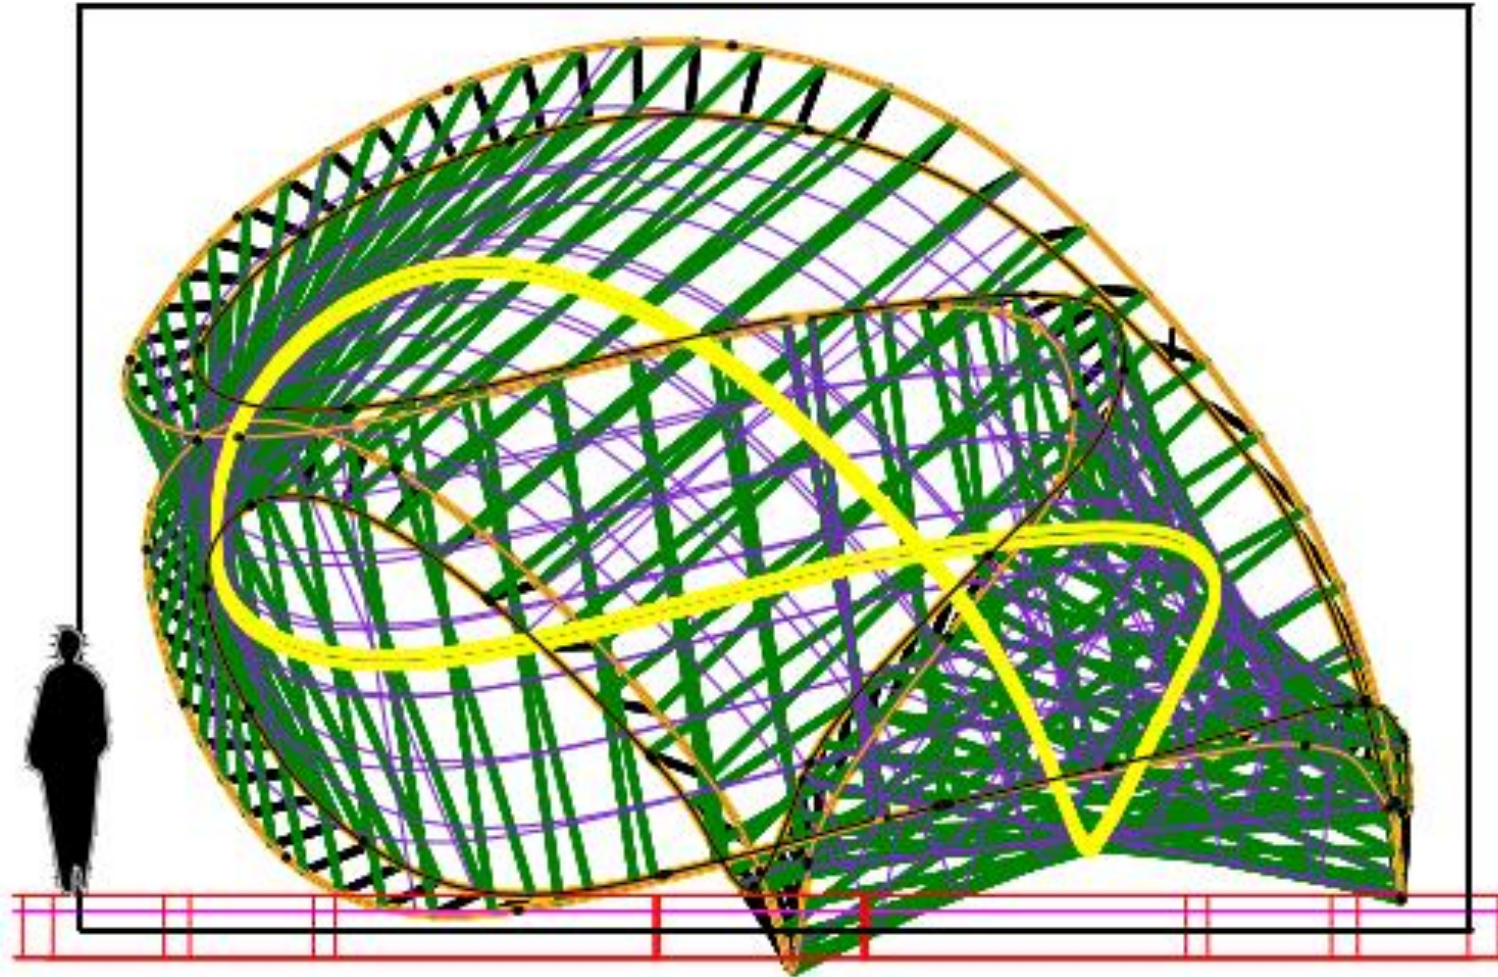


ESTRUCTURA EN ELEVACIÓN POSTERIOR

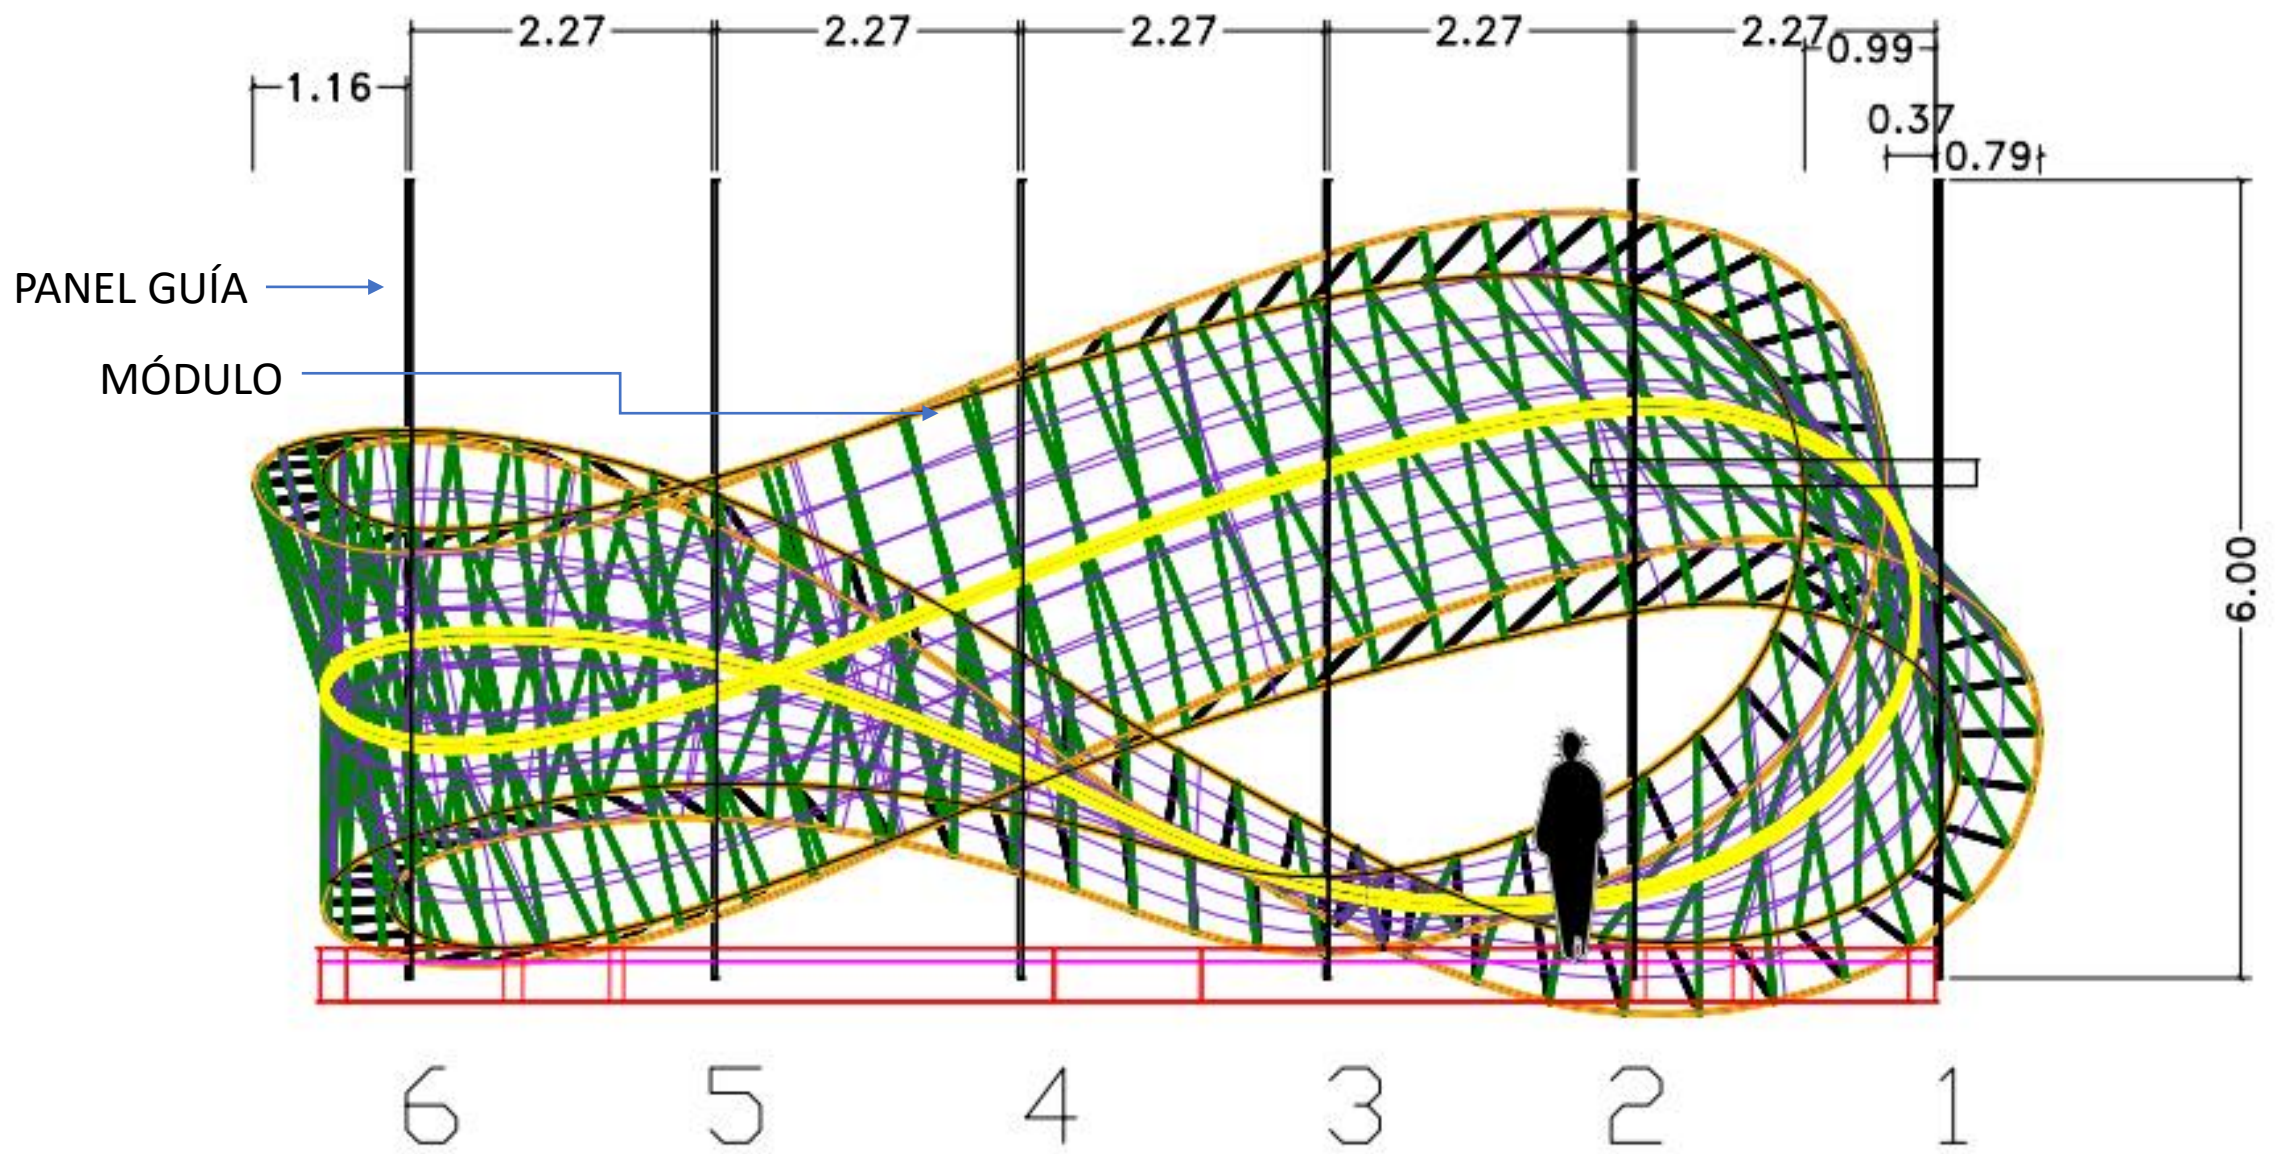

ESTRUCTURA EN ELEVACIÓN LATERAL

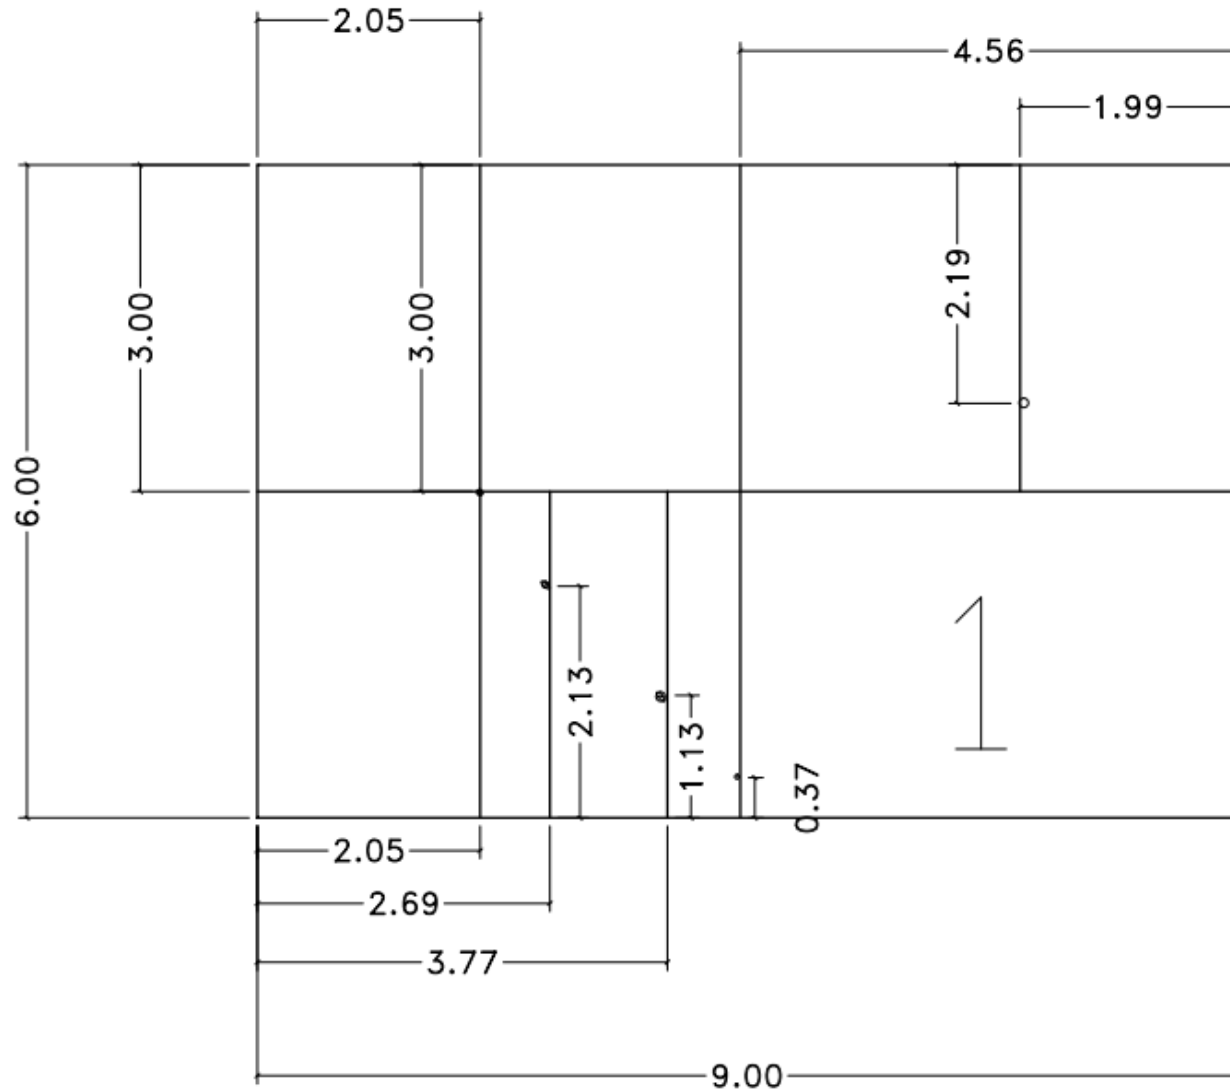

EJEMPLO DE PANEL CONSTRUCTIVO

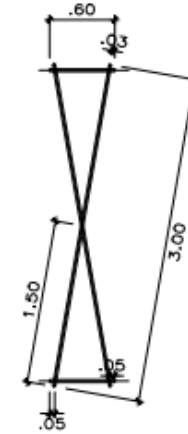

MÓDULO EN FORMA DE "X"  
QUE RECORRE TODA LA ESTRUCTURA